



RESIDENZA AI GELSI a LUMINO - Palazzina A - Appartamento 12

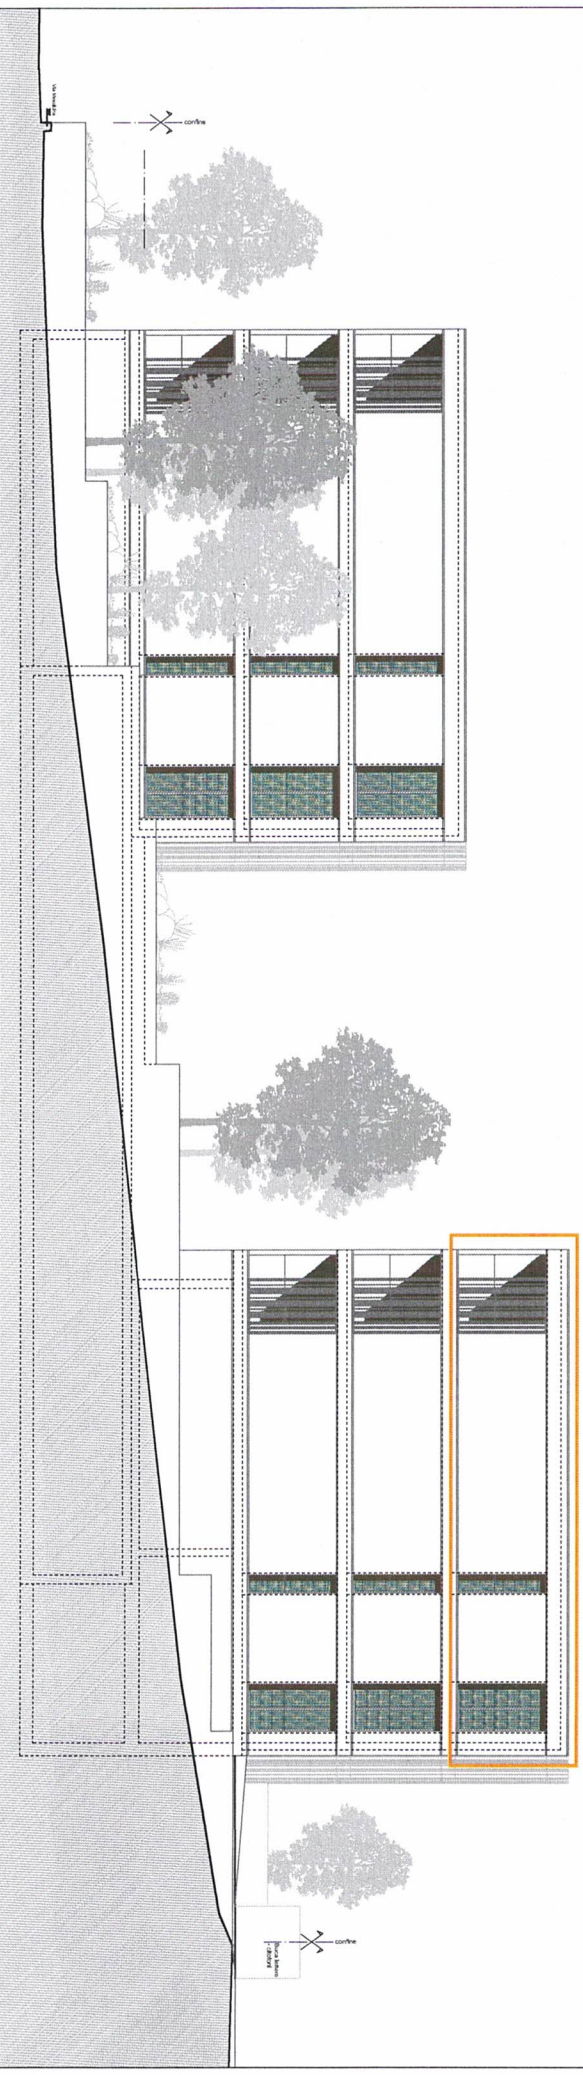


prospetto nord-est

scala 1:200

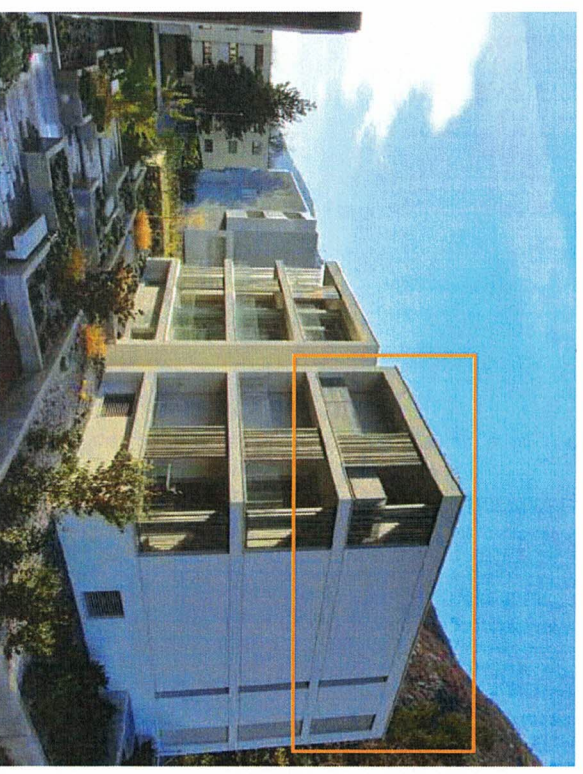

RESIDENZA AI GELSI a LUMINO - Palazzina A - Appartamento 12


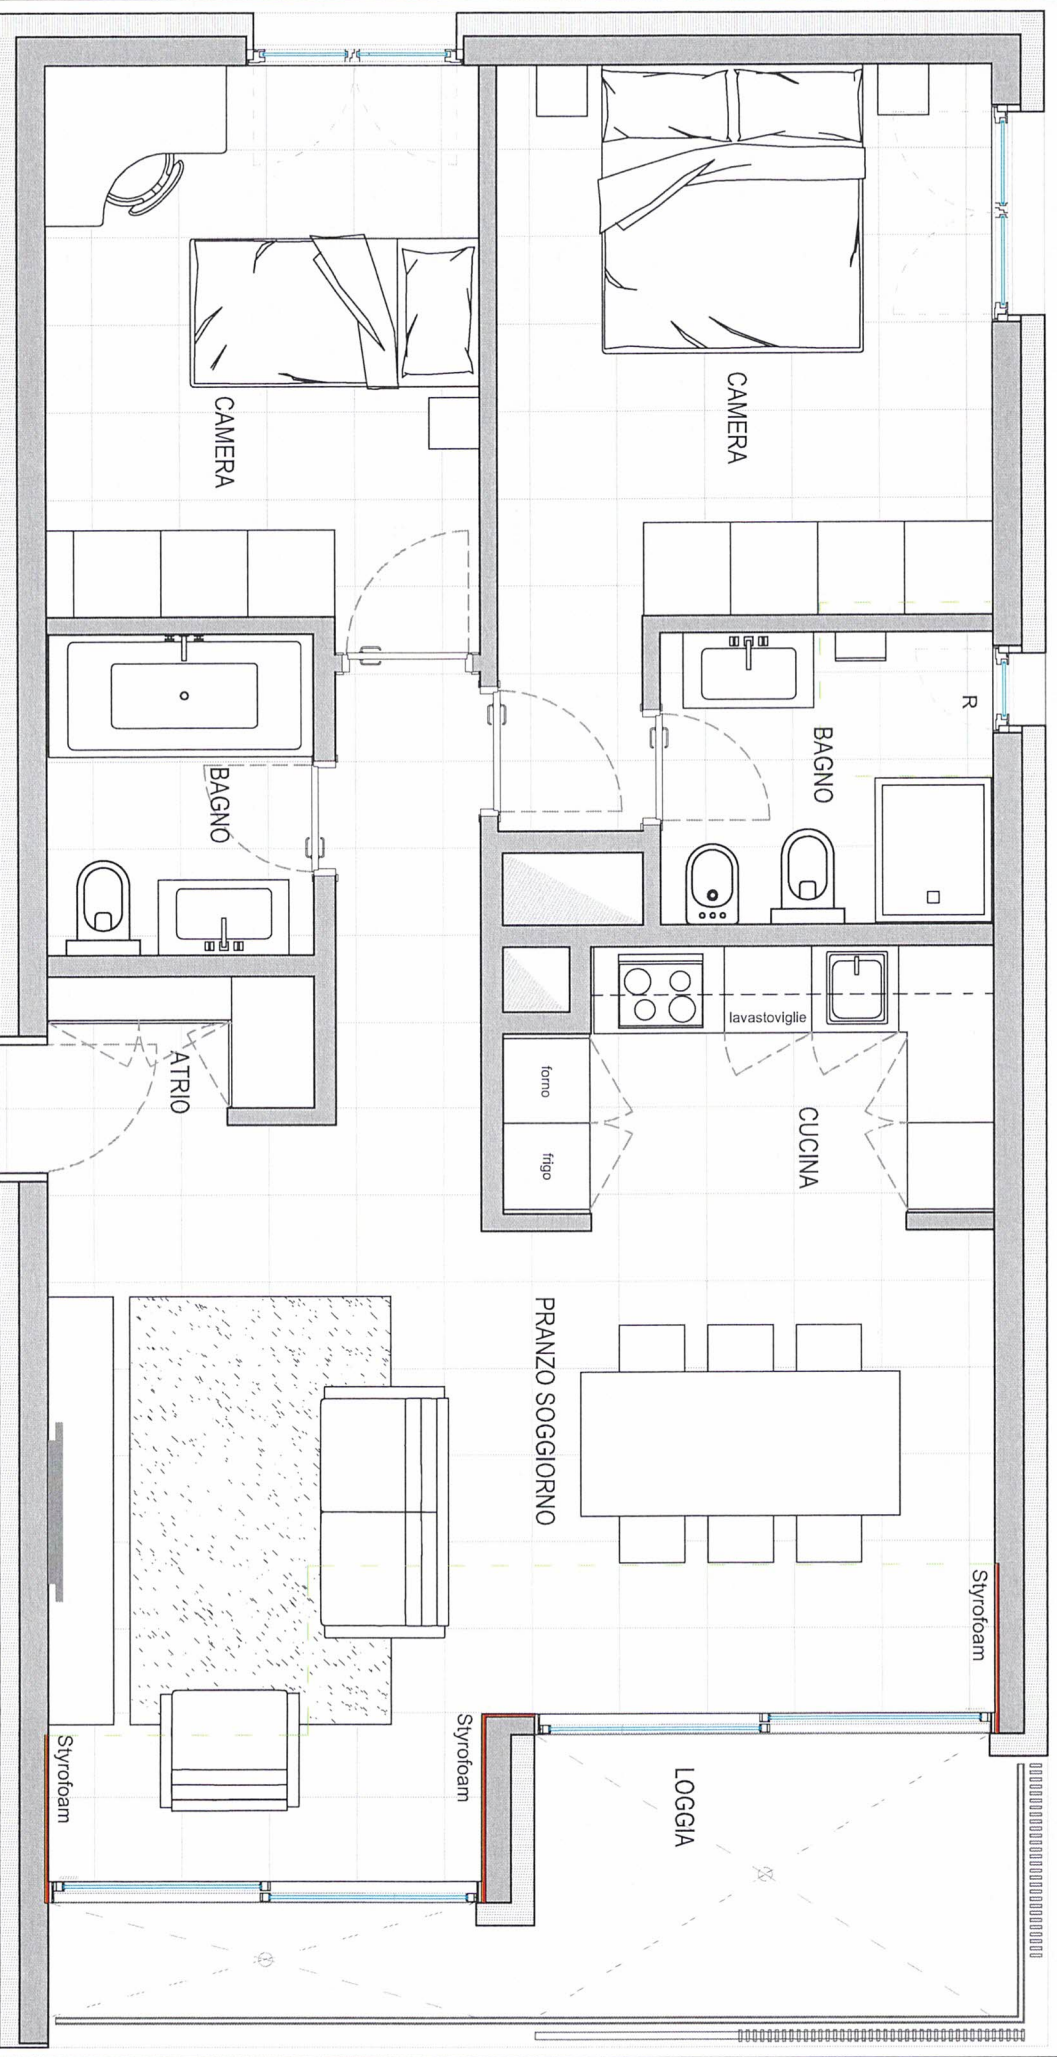


APP. 12

pianta layout arredo


scala 1:50

RESIDENZA AI GELSI a LUMINO - Palazzina A - Appartamento 12

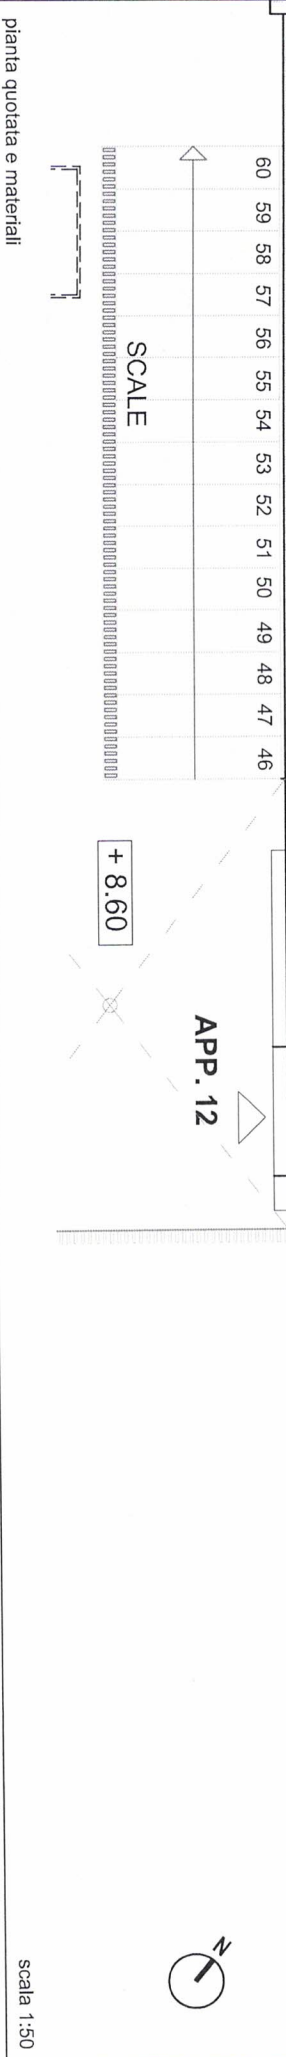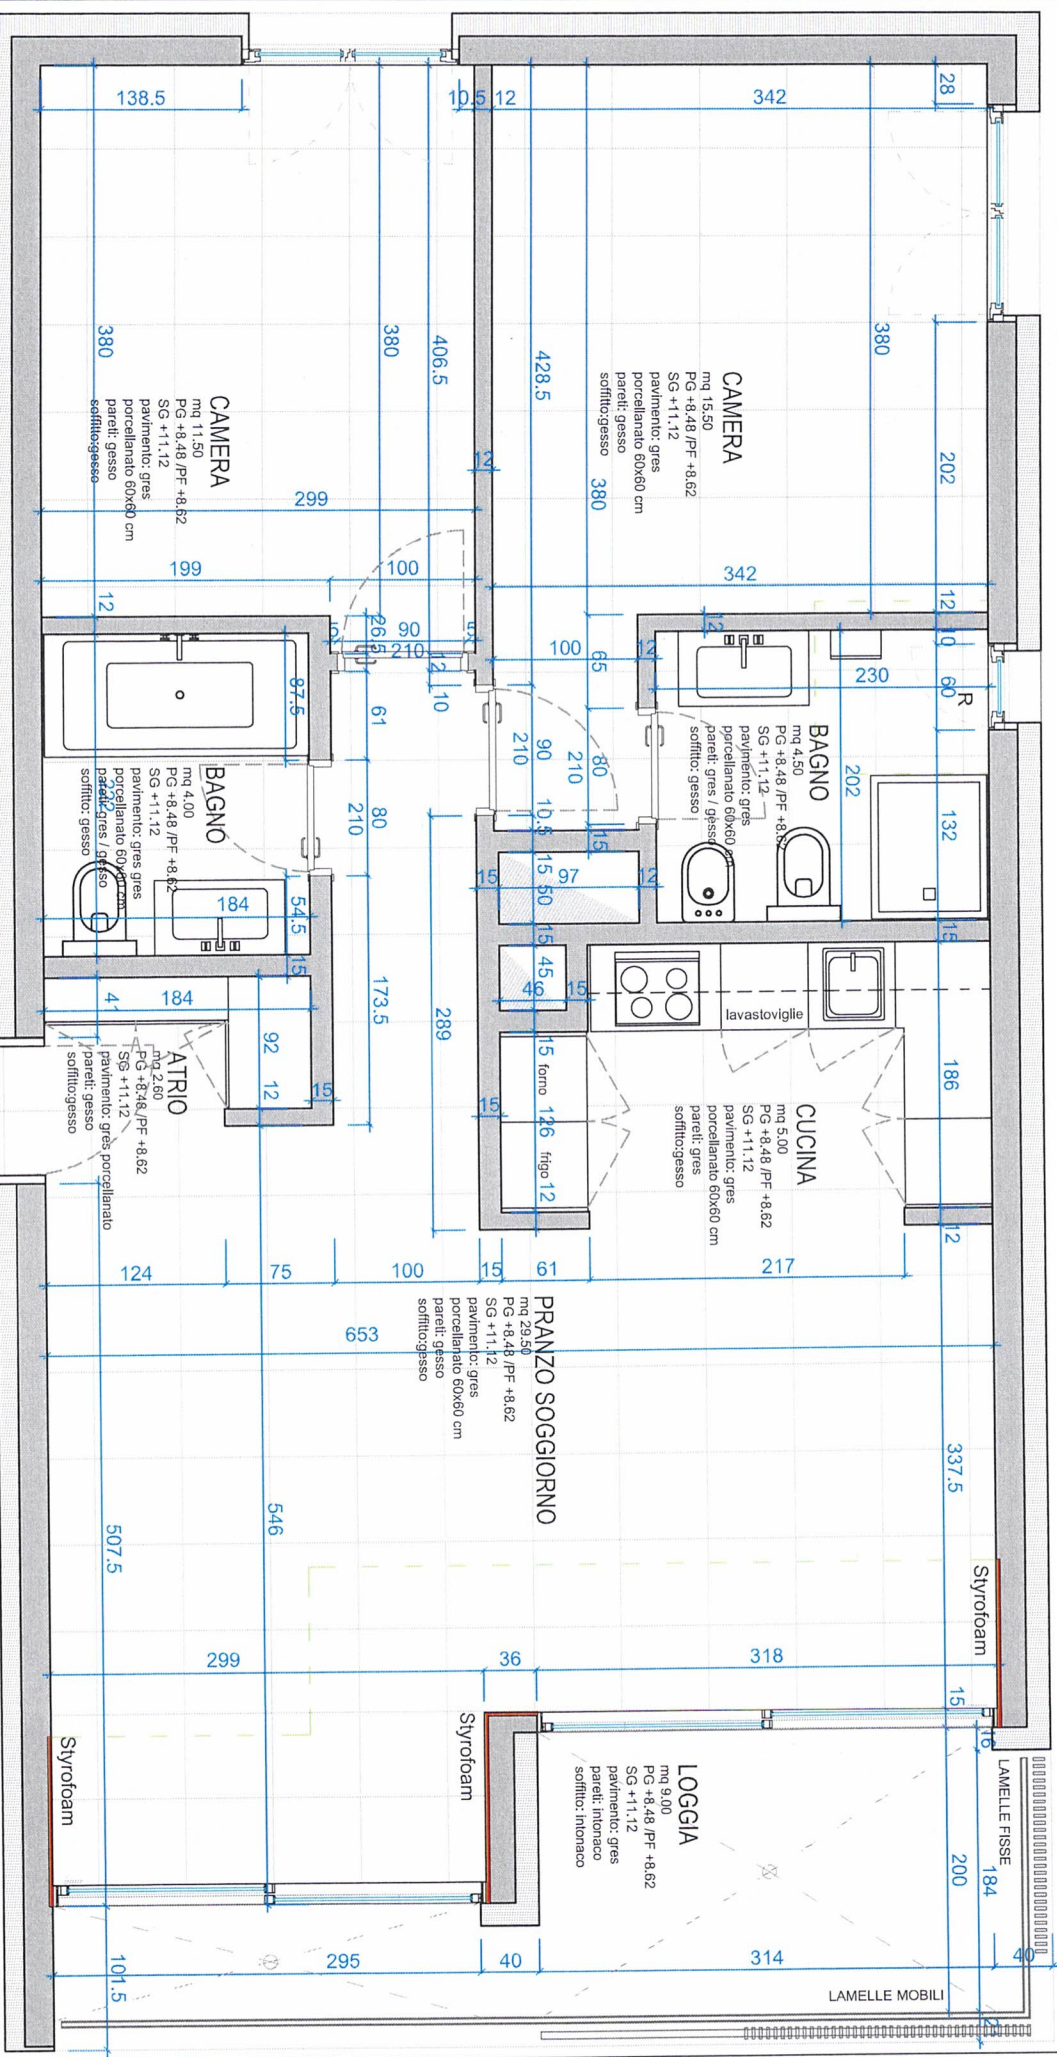

RESIDENZA AI GELSI a LUMINO - Palazzina A - Appartamento 12


POSTI AUTO

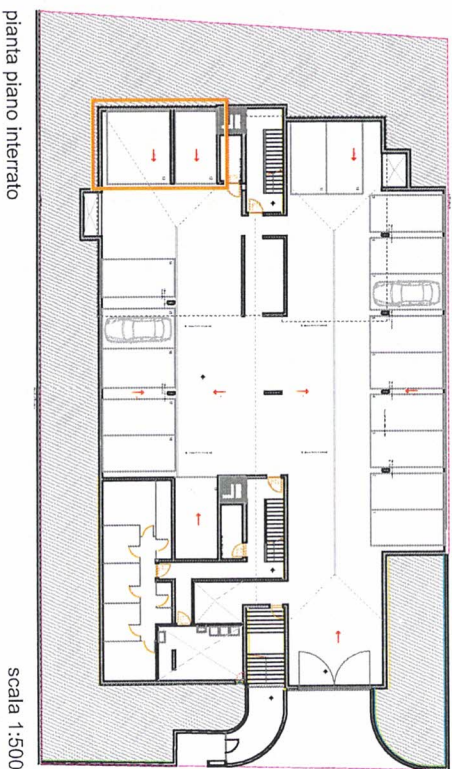

pianta piano interrato


scala 1:500

CANTINA

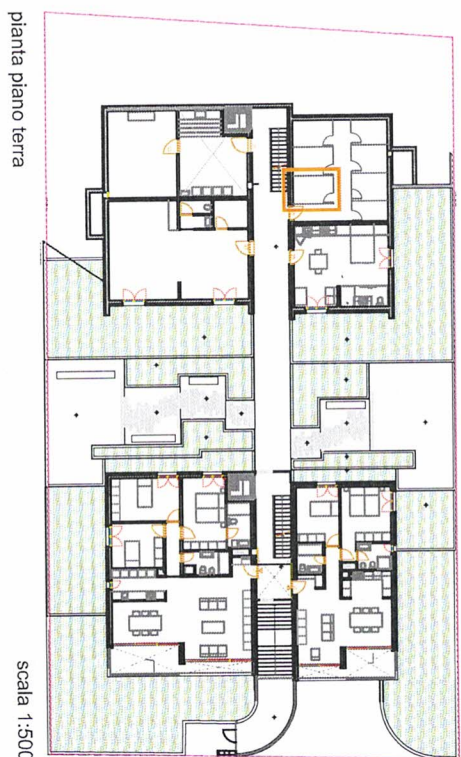


pianta piano terra

scala 1:500

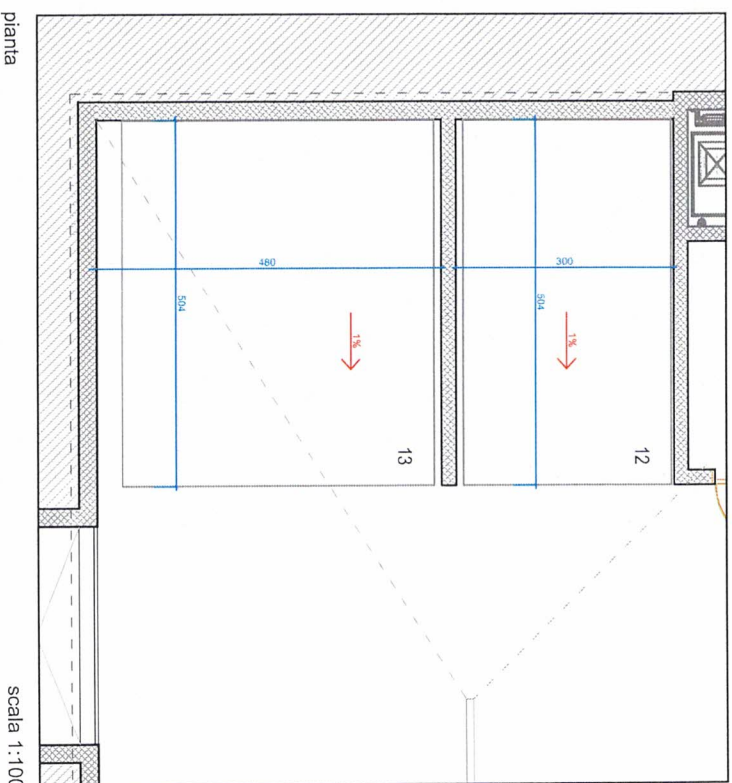

pianta

scala 1:100

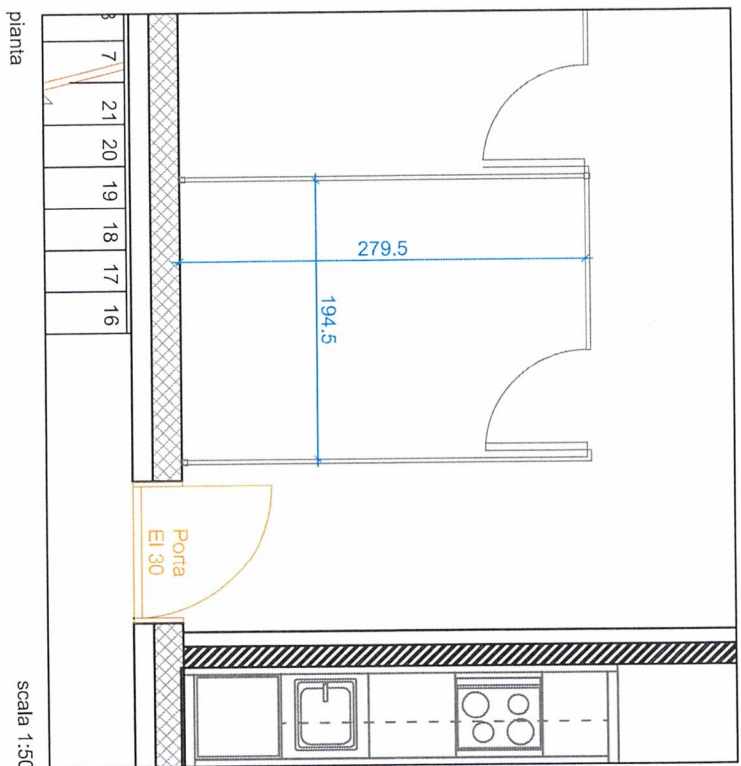

pianta

scala 1:50