


PIANTA PIANO CANTINA

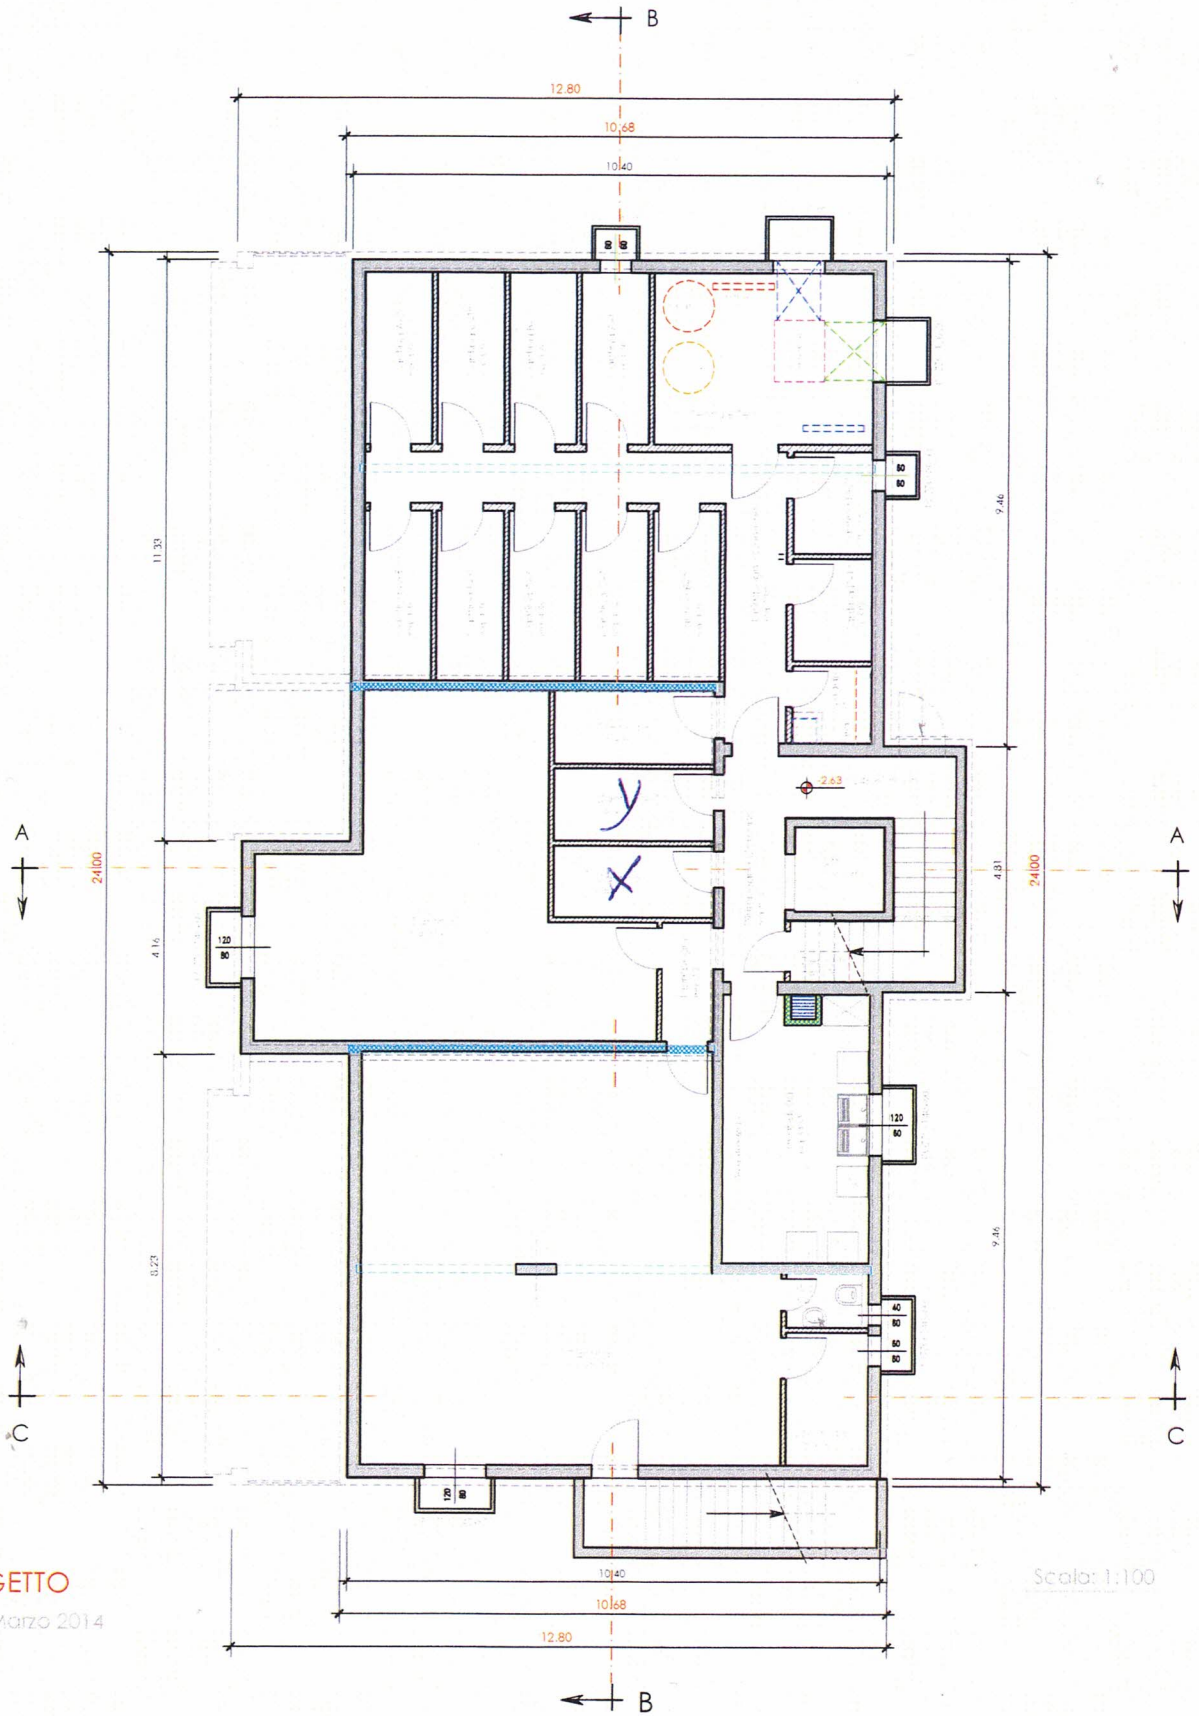

PROGETTO

Data: Marzo 2014

Scala: 1:100

il proprietario :

il progettista :