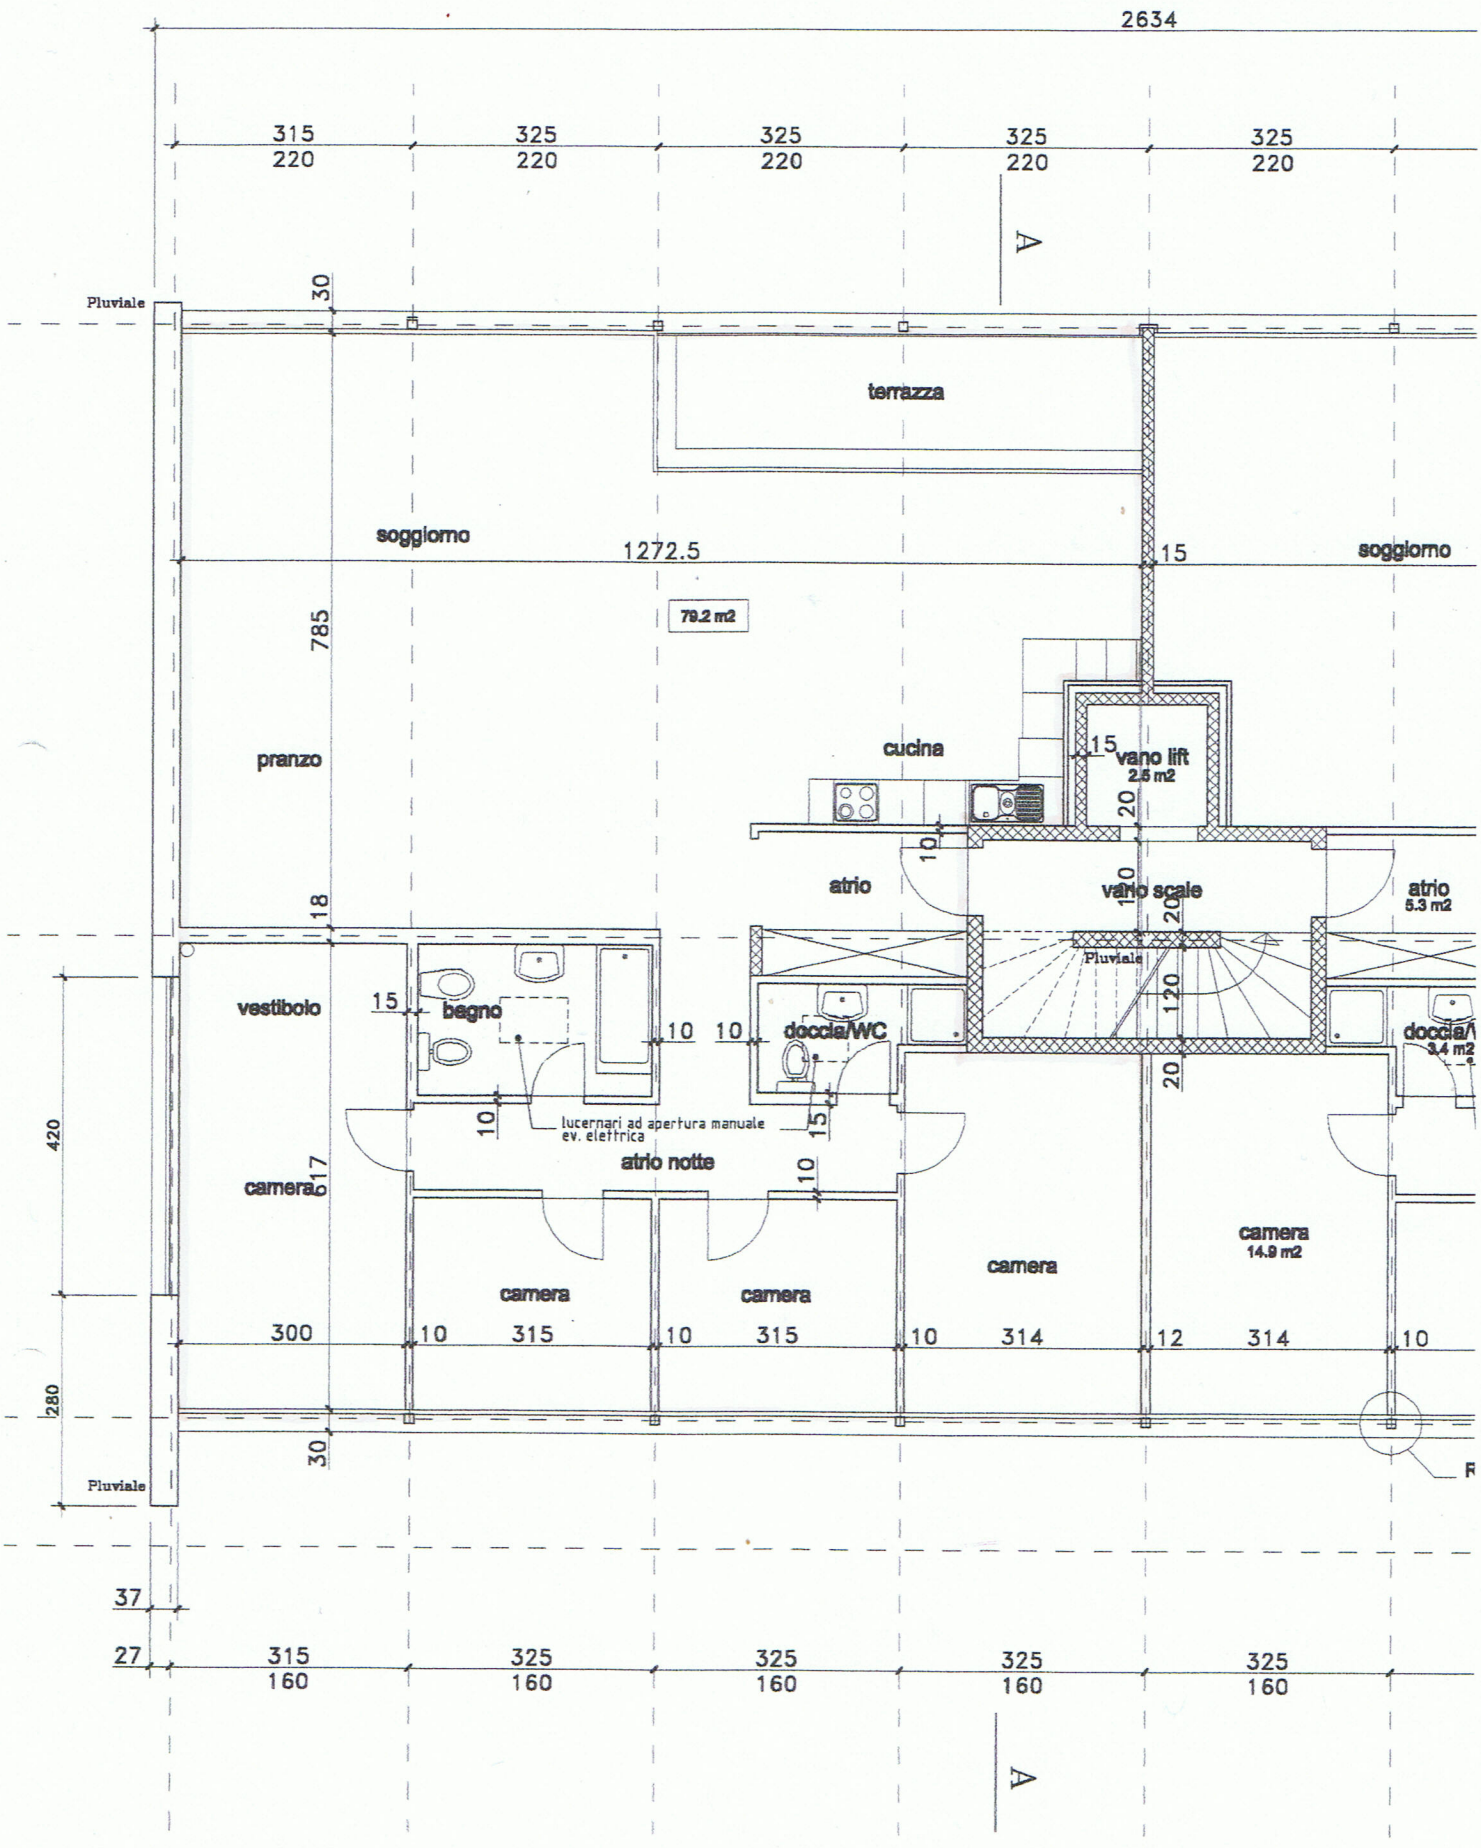

PIANTA PIANO ATTICO

1:100