



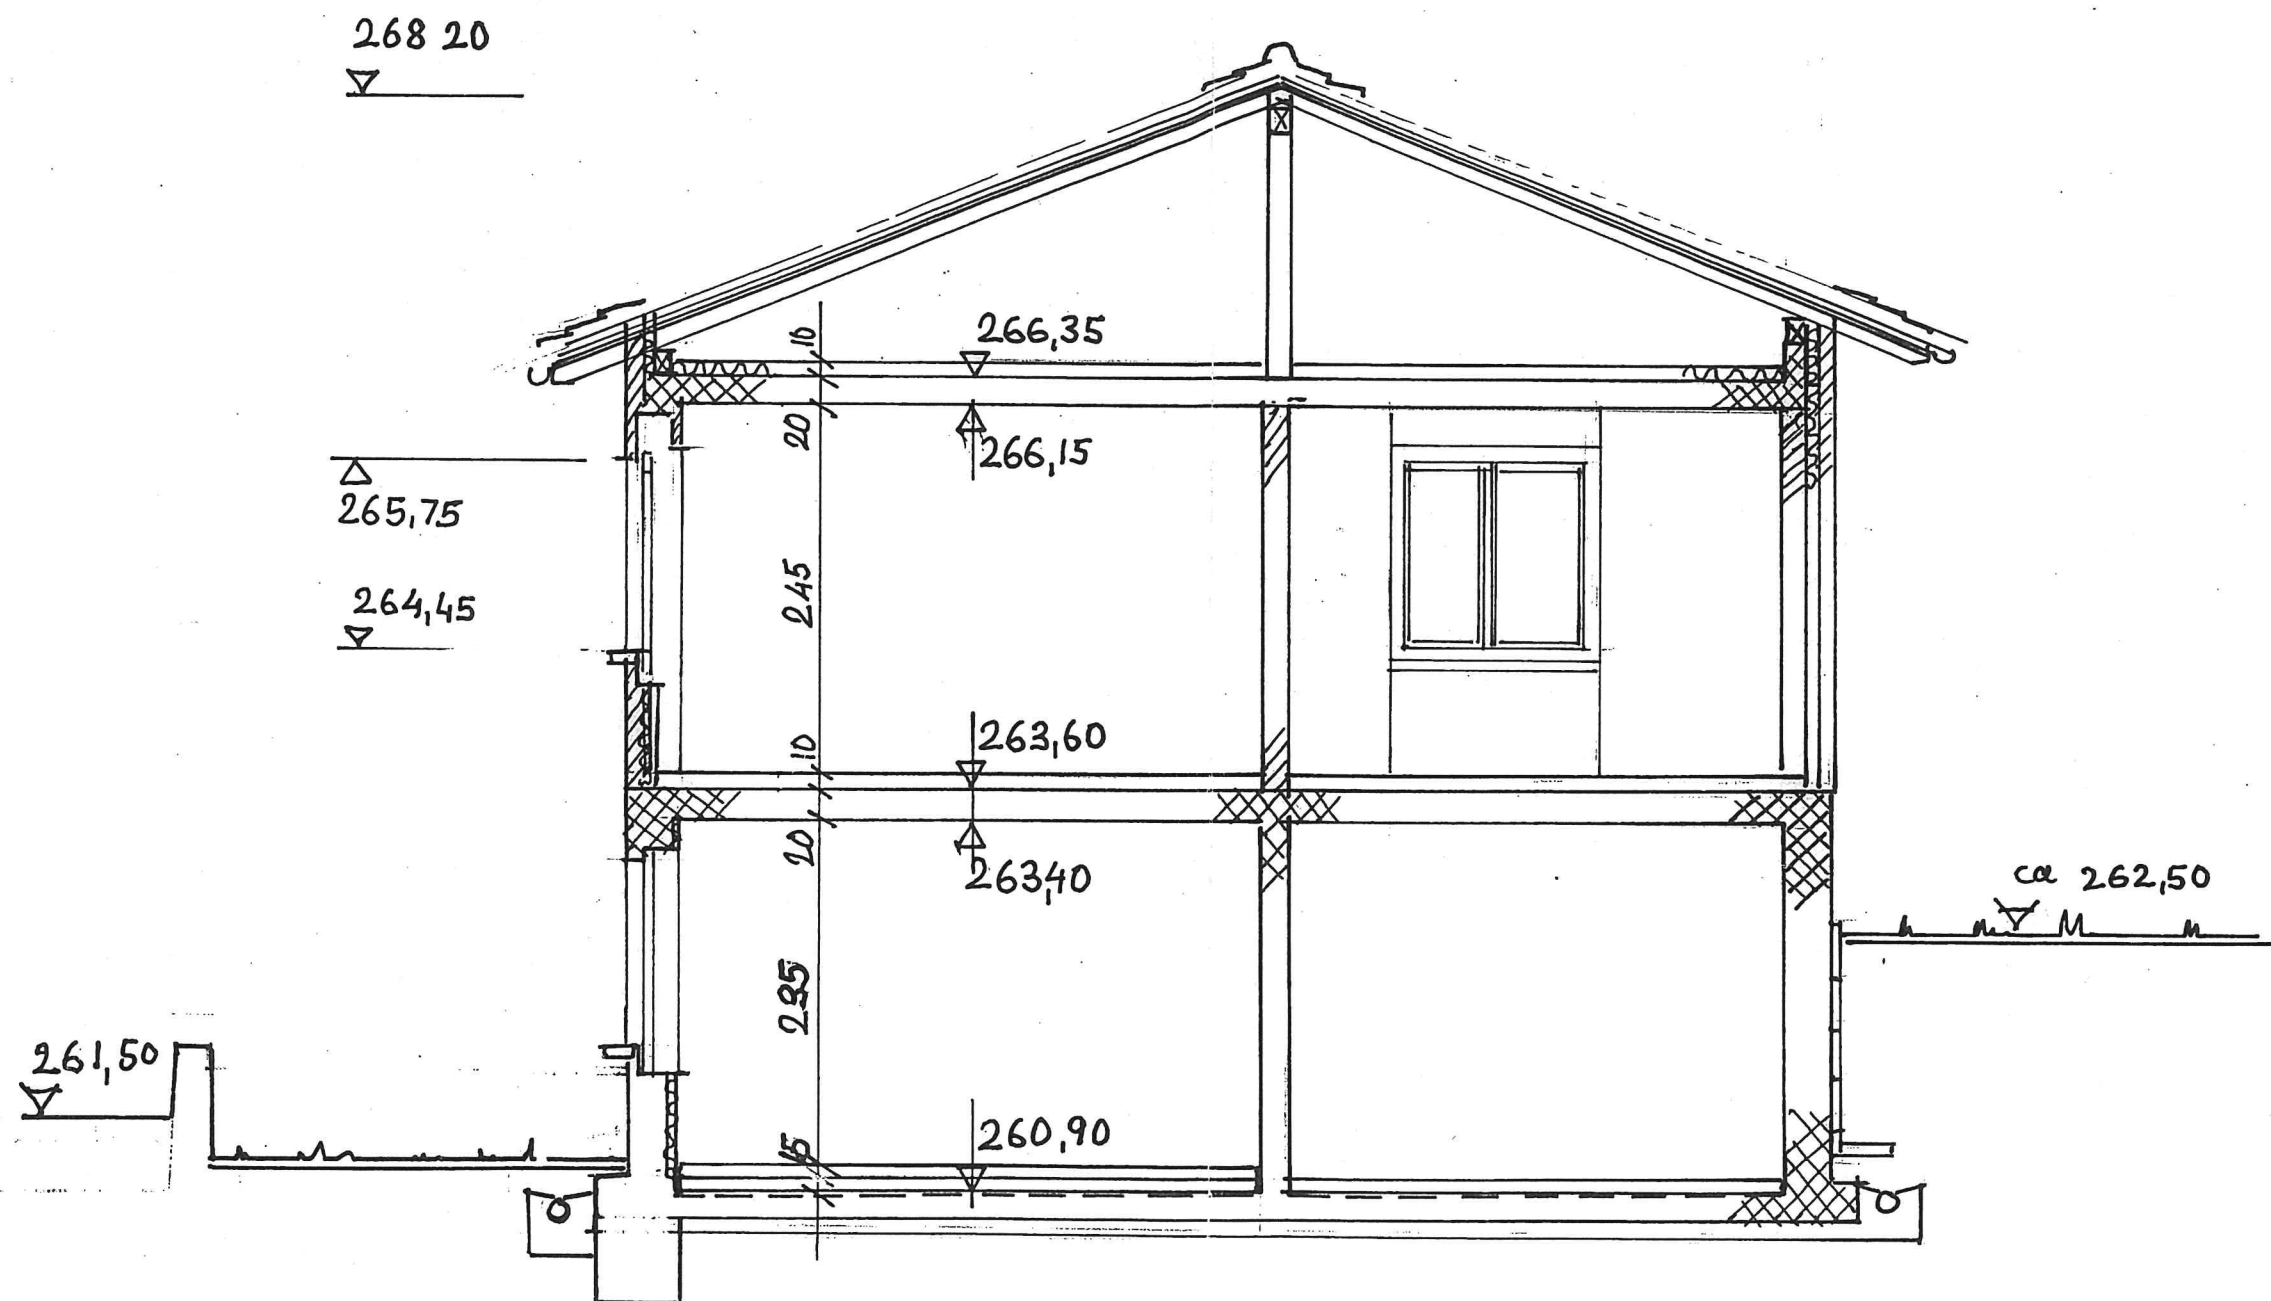


ARBEDO mapp.
SEZIONE 1/50

1548

Renzo Angelini
Grigio Ferroni
EDILDESIGN SA
LUGANO *swatch*

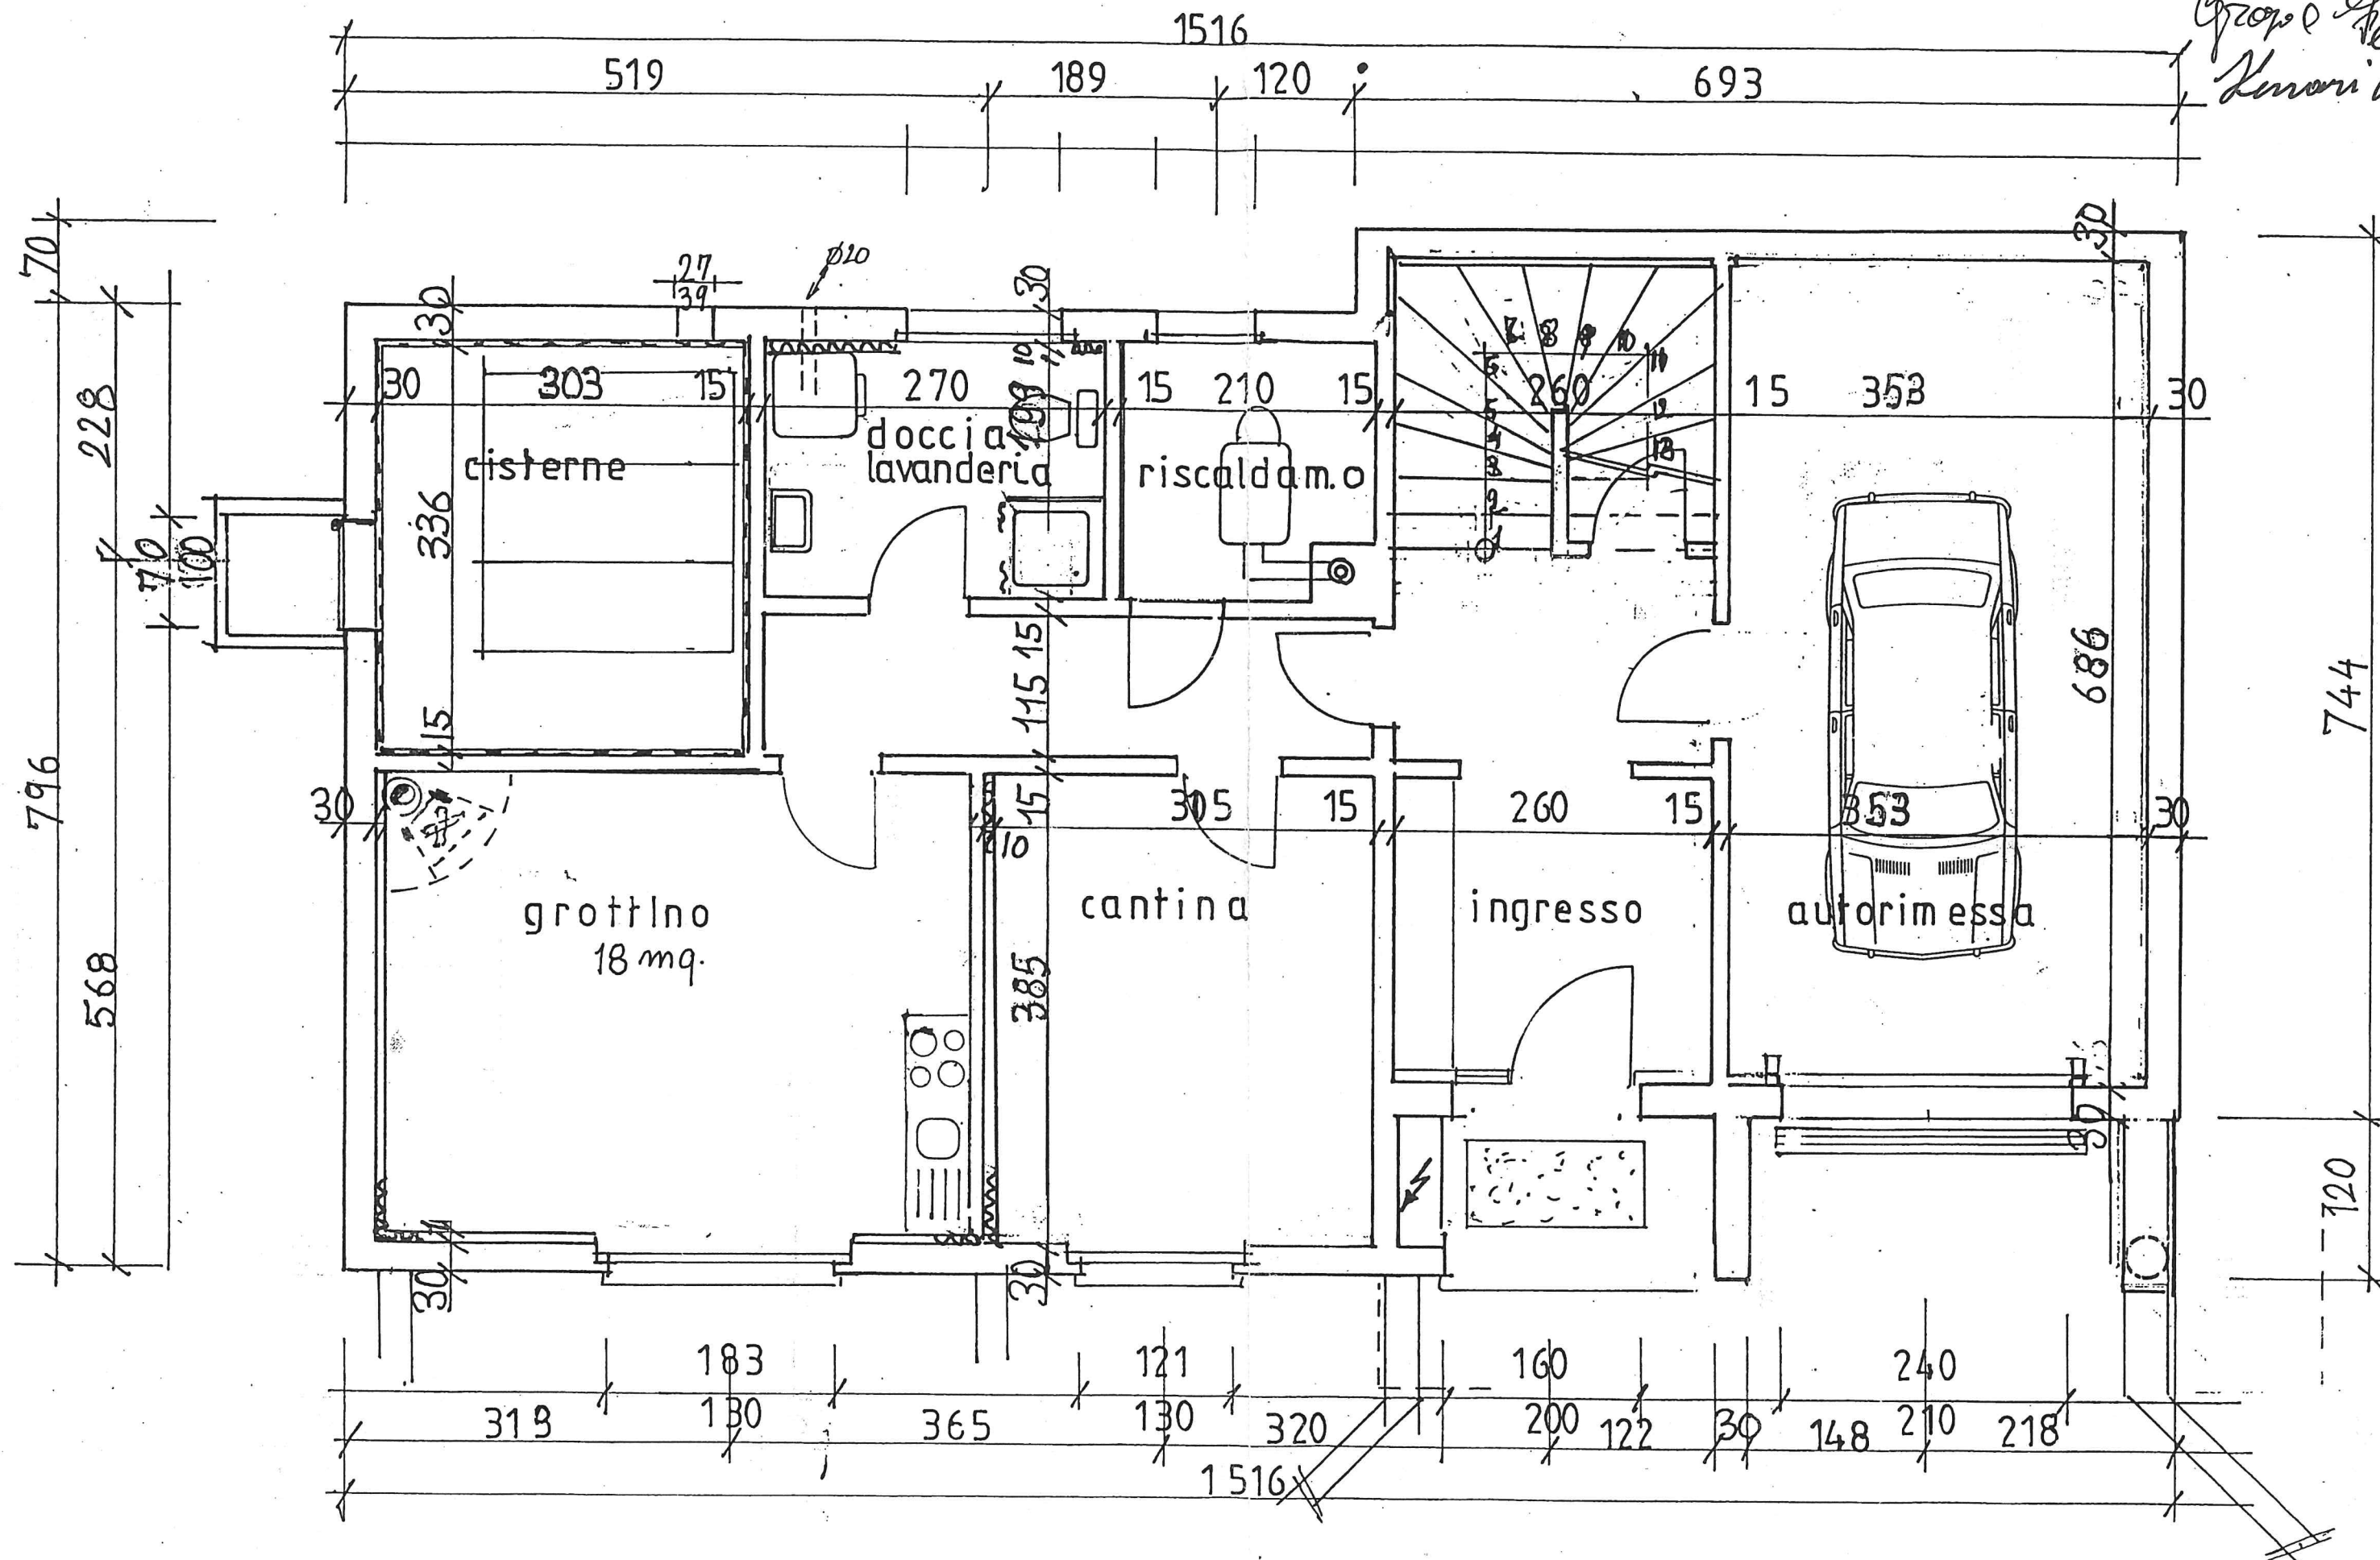


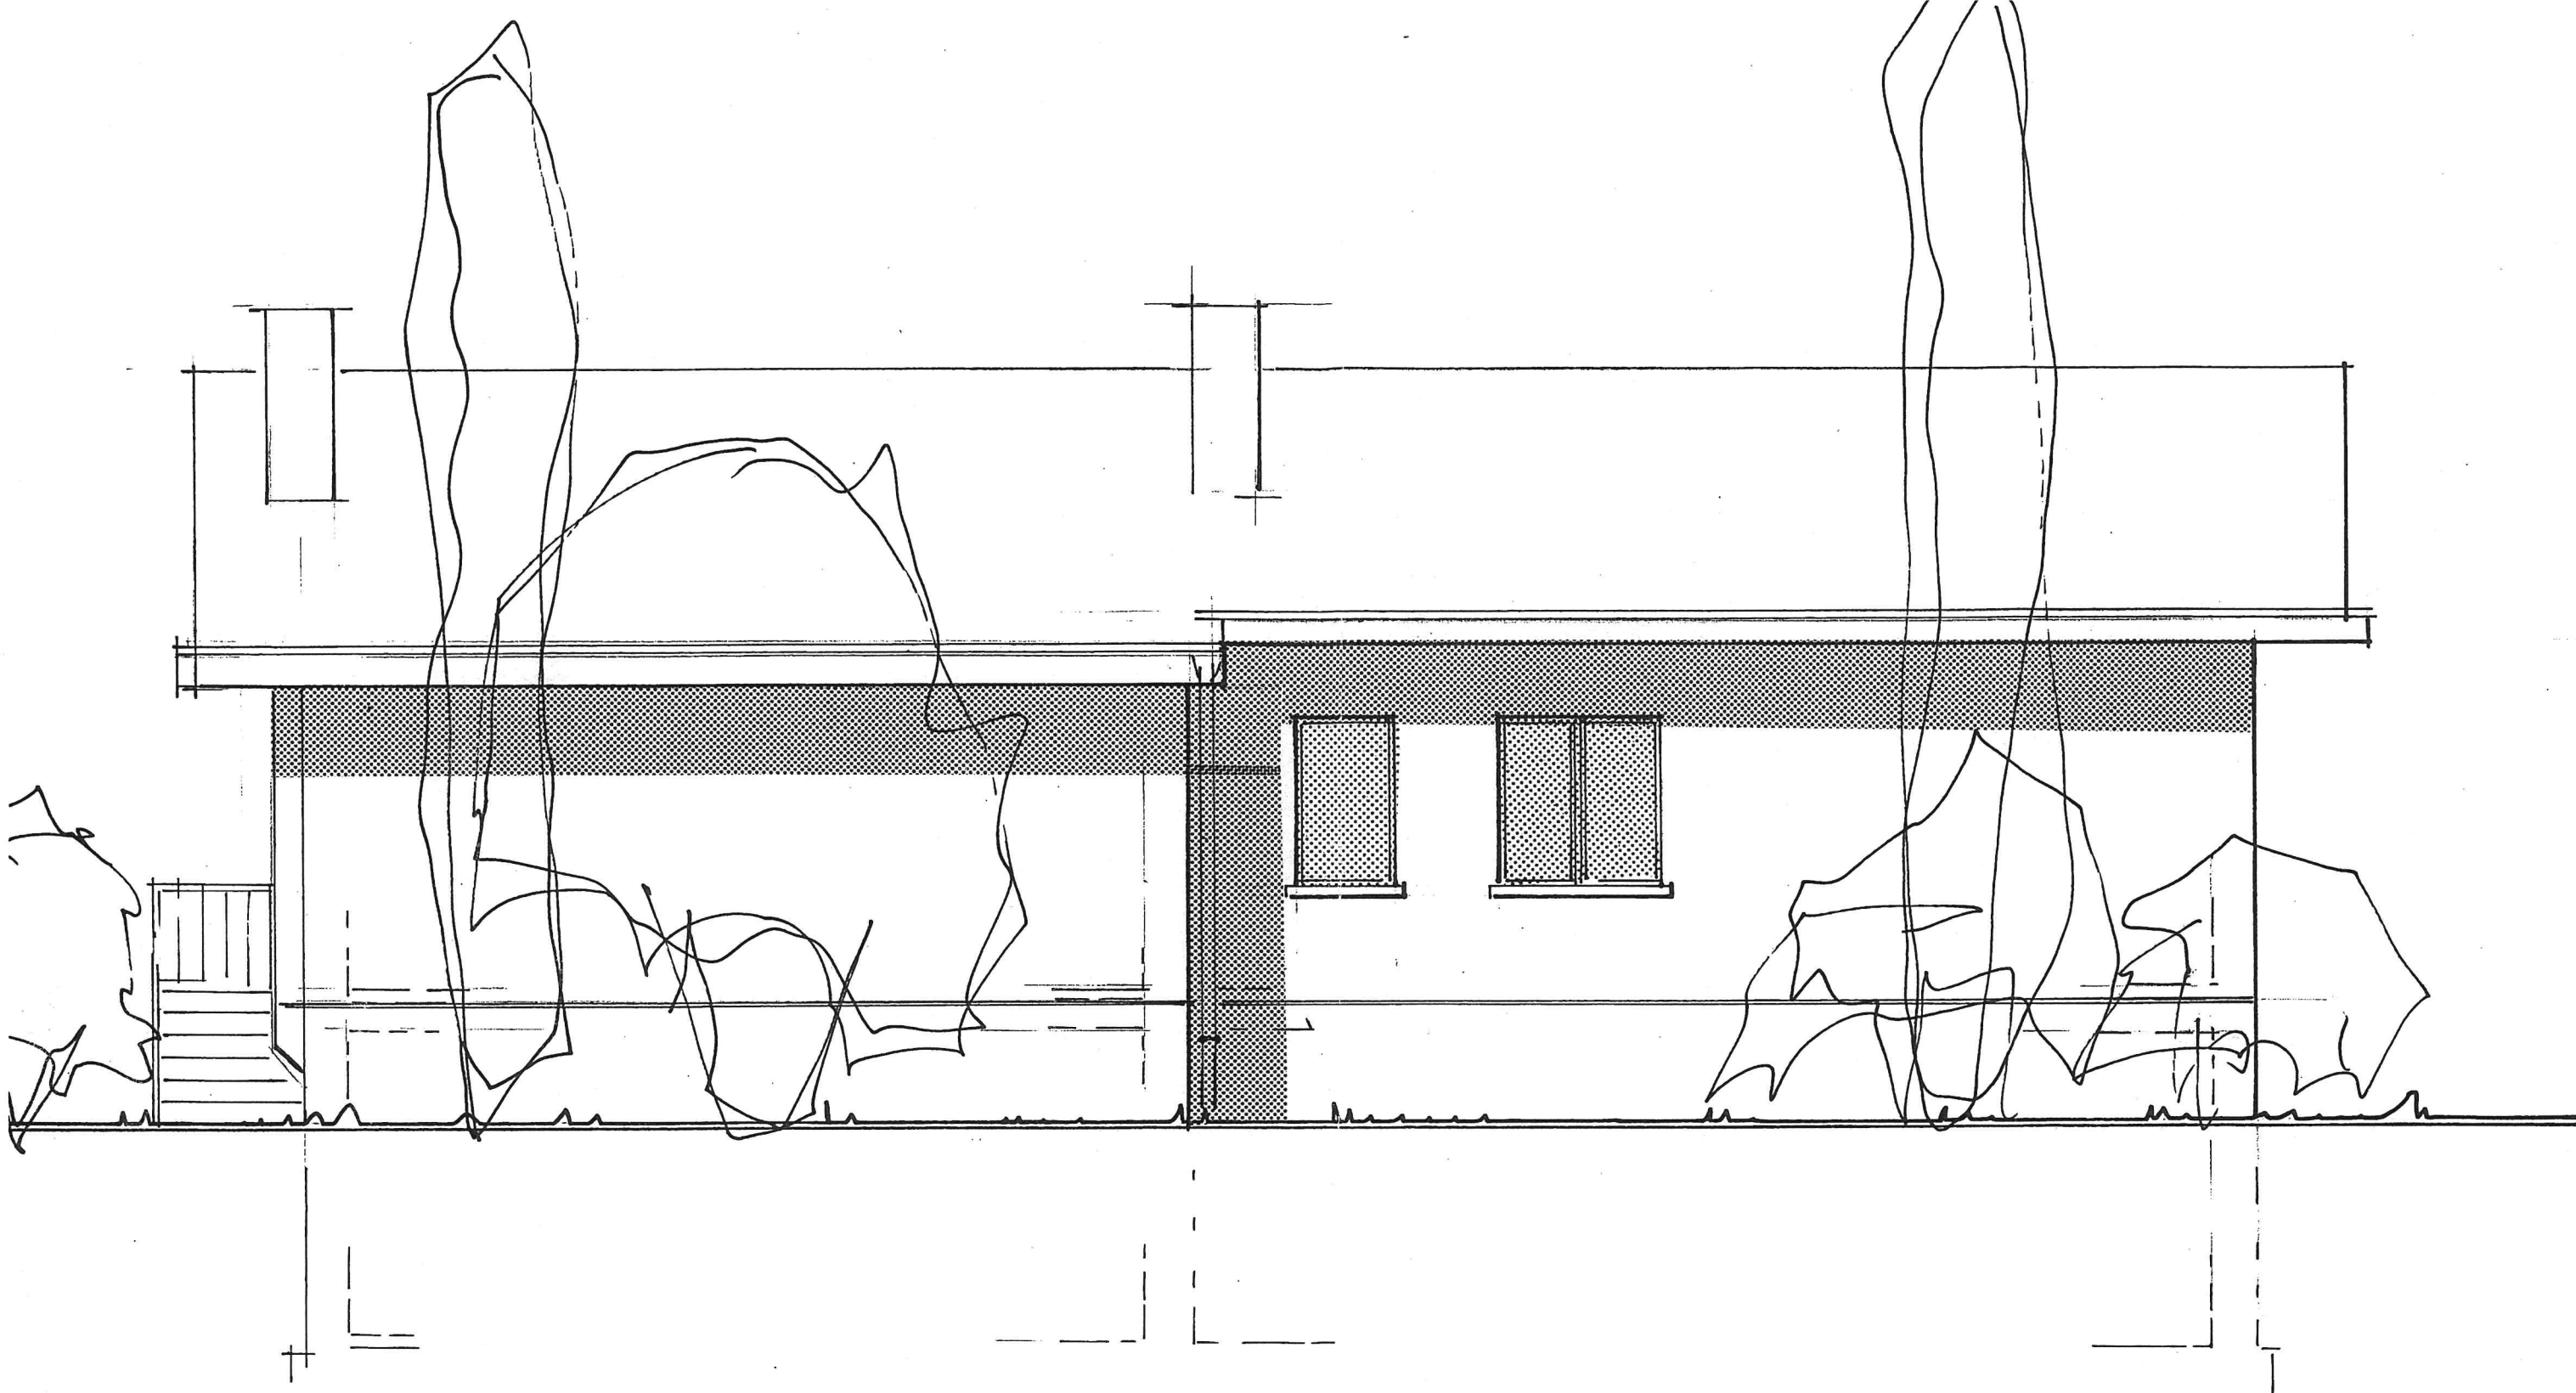

ARBEDO mapp. 1548


FACCIATA SUD-EST 1/50

Memorjcknyga
Grazia Ferroni
EDILDESIGN SA
LUGANO *lufca*

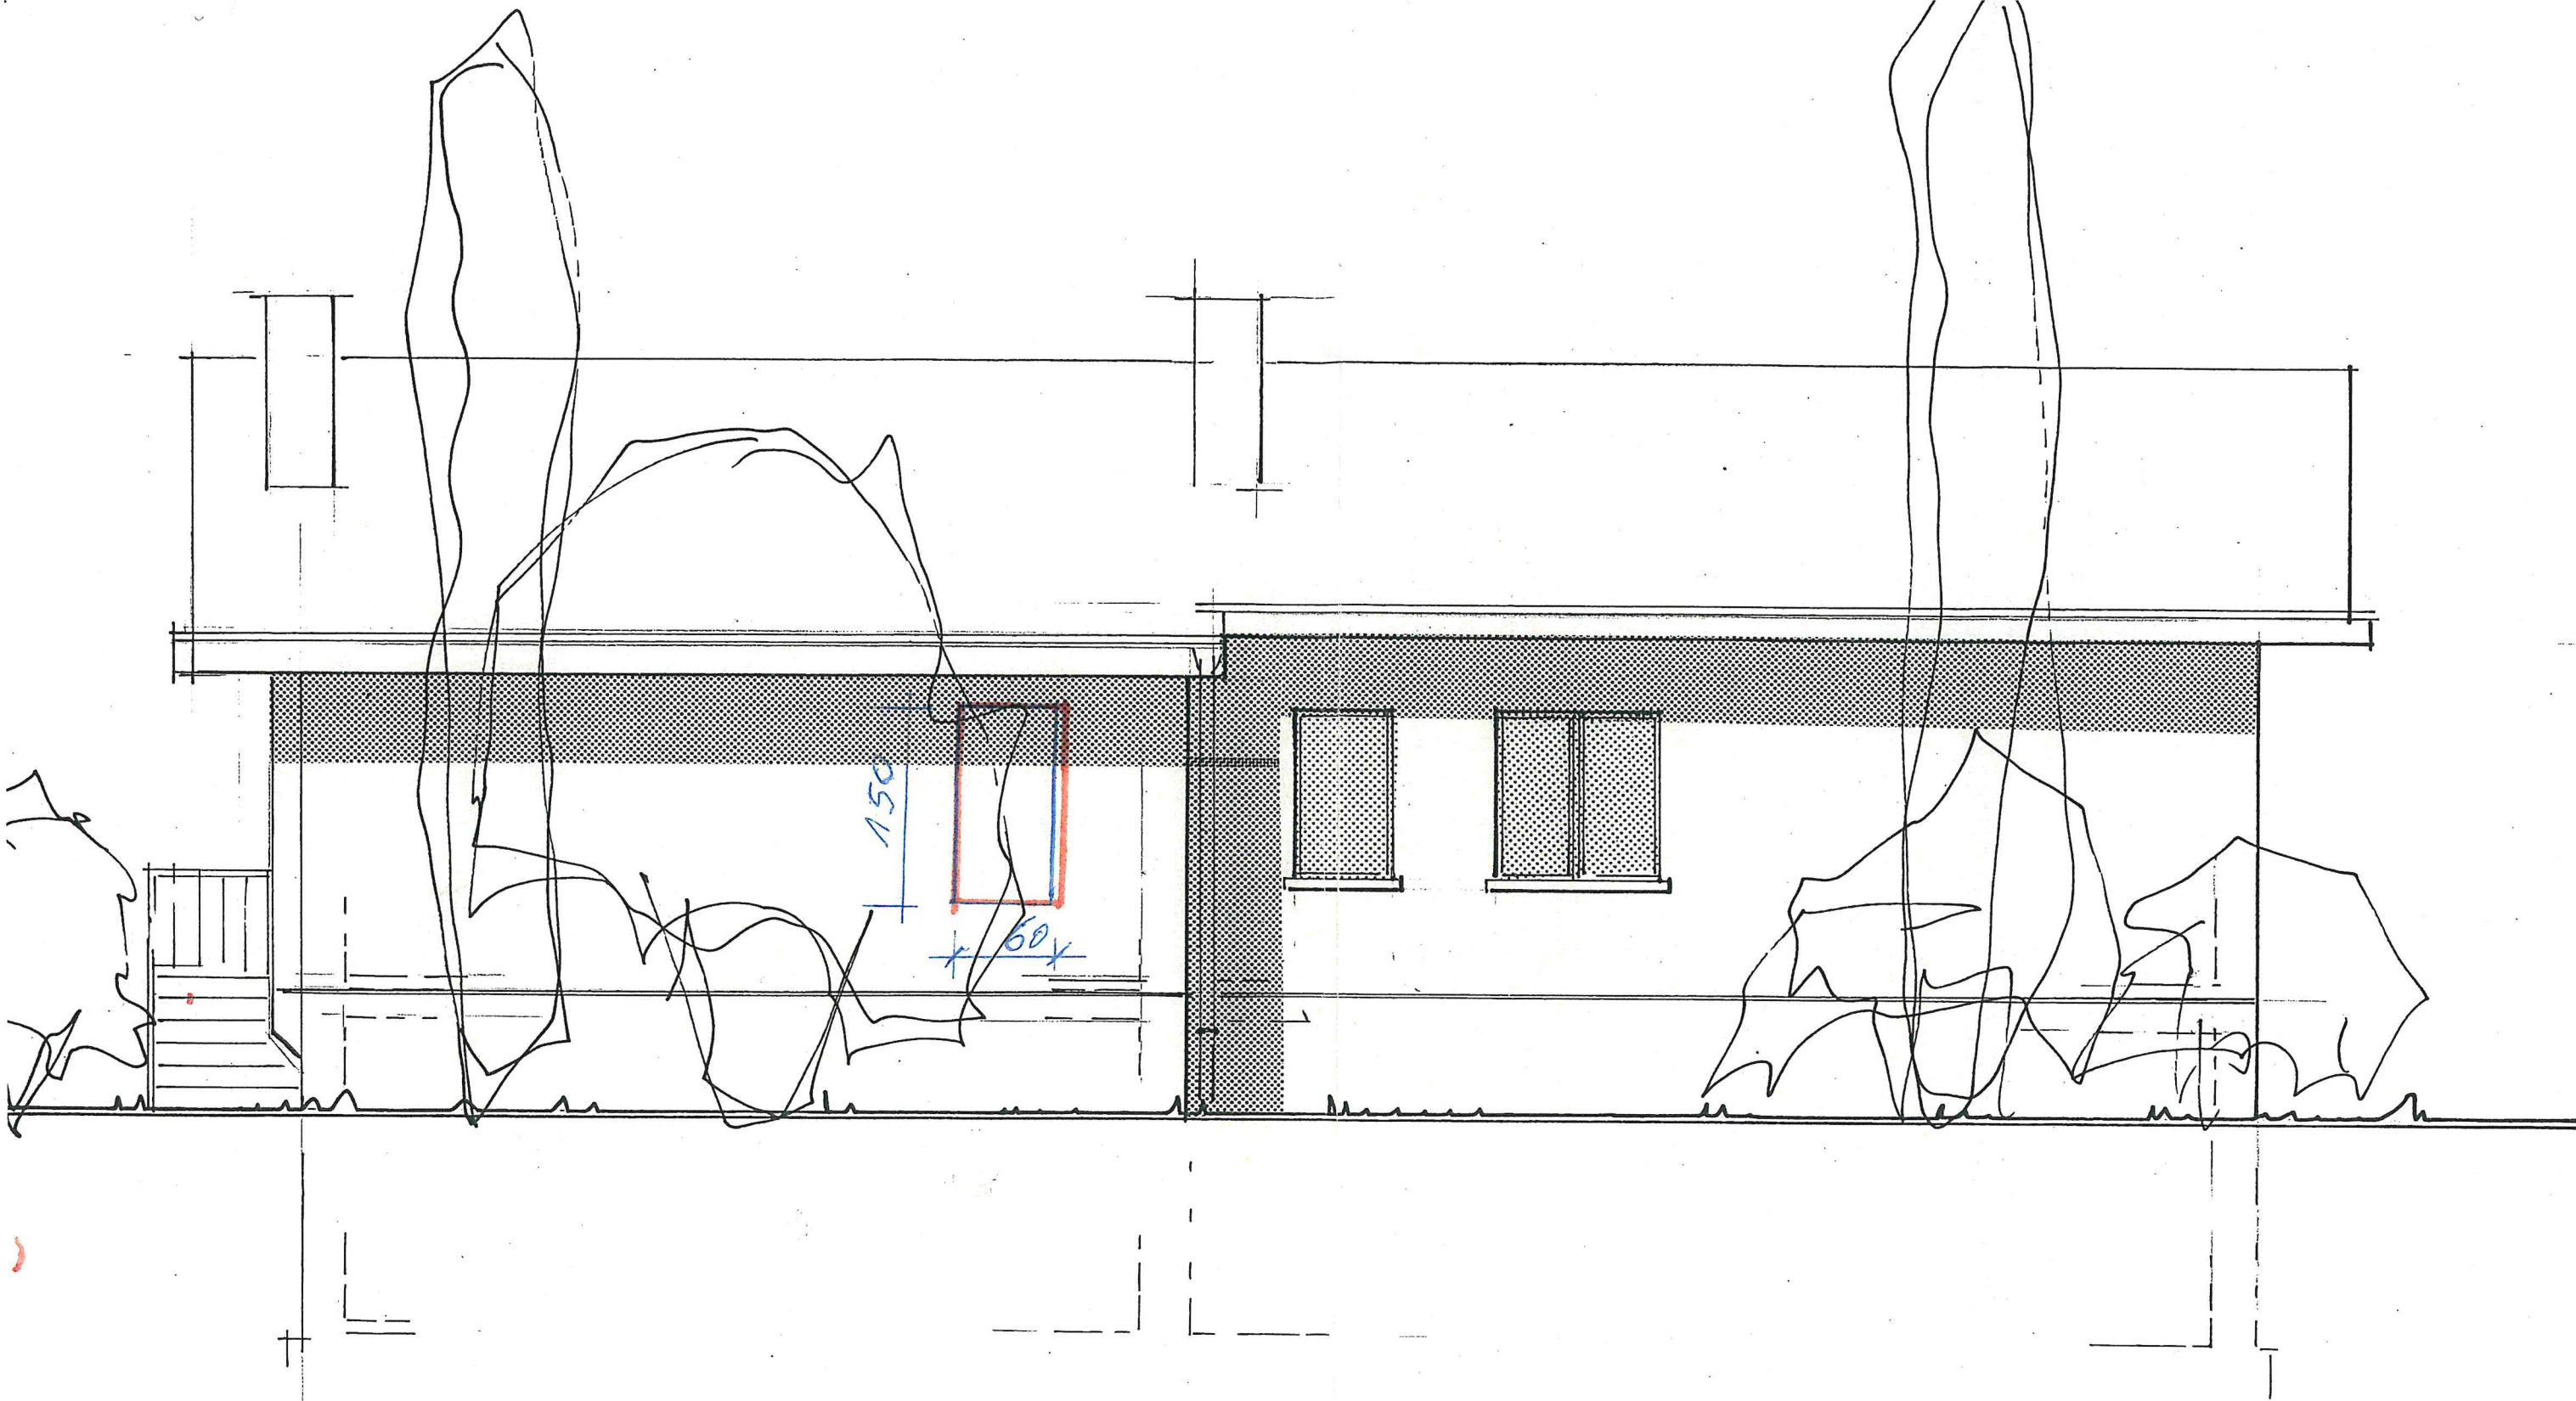

+ BWO
- 2 MAI 1988
OFL/UFA

ARBEDO mapp. 1548	EDILDESIGN SA
FACCIATA SUD-EST 1/50	LUGANO <i>Luca</i>

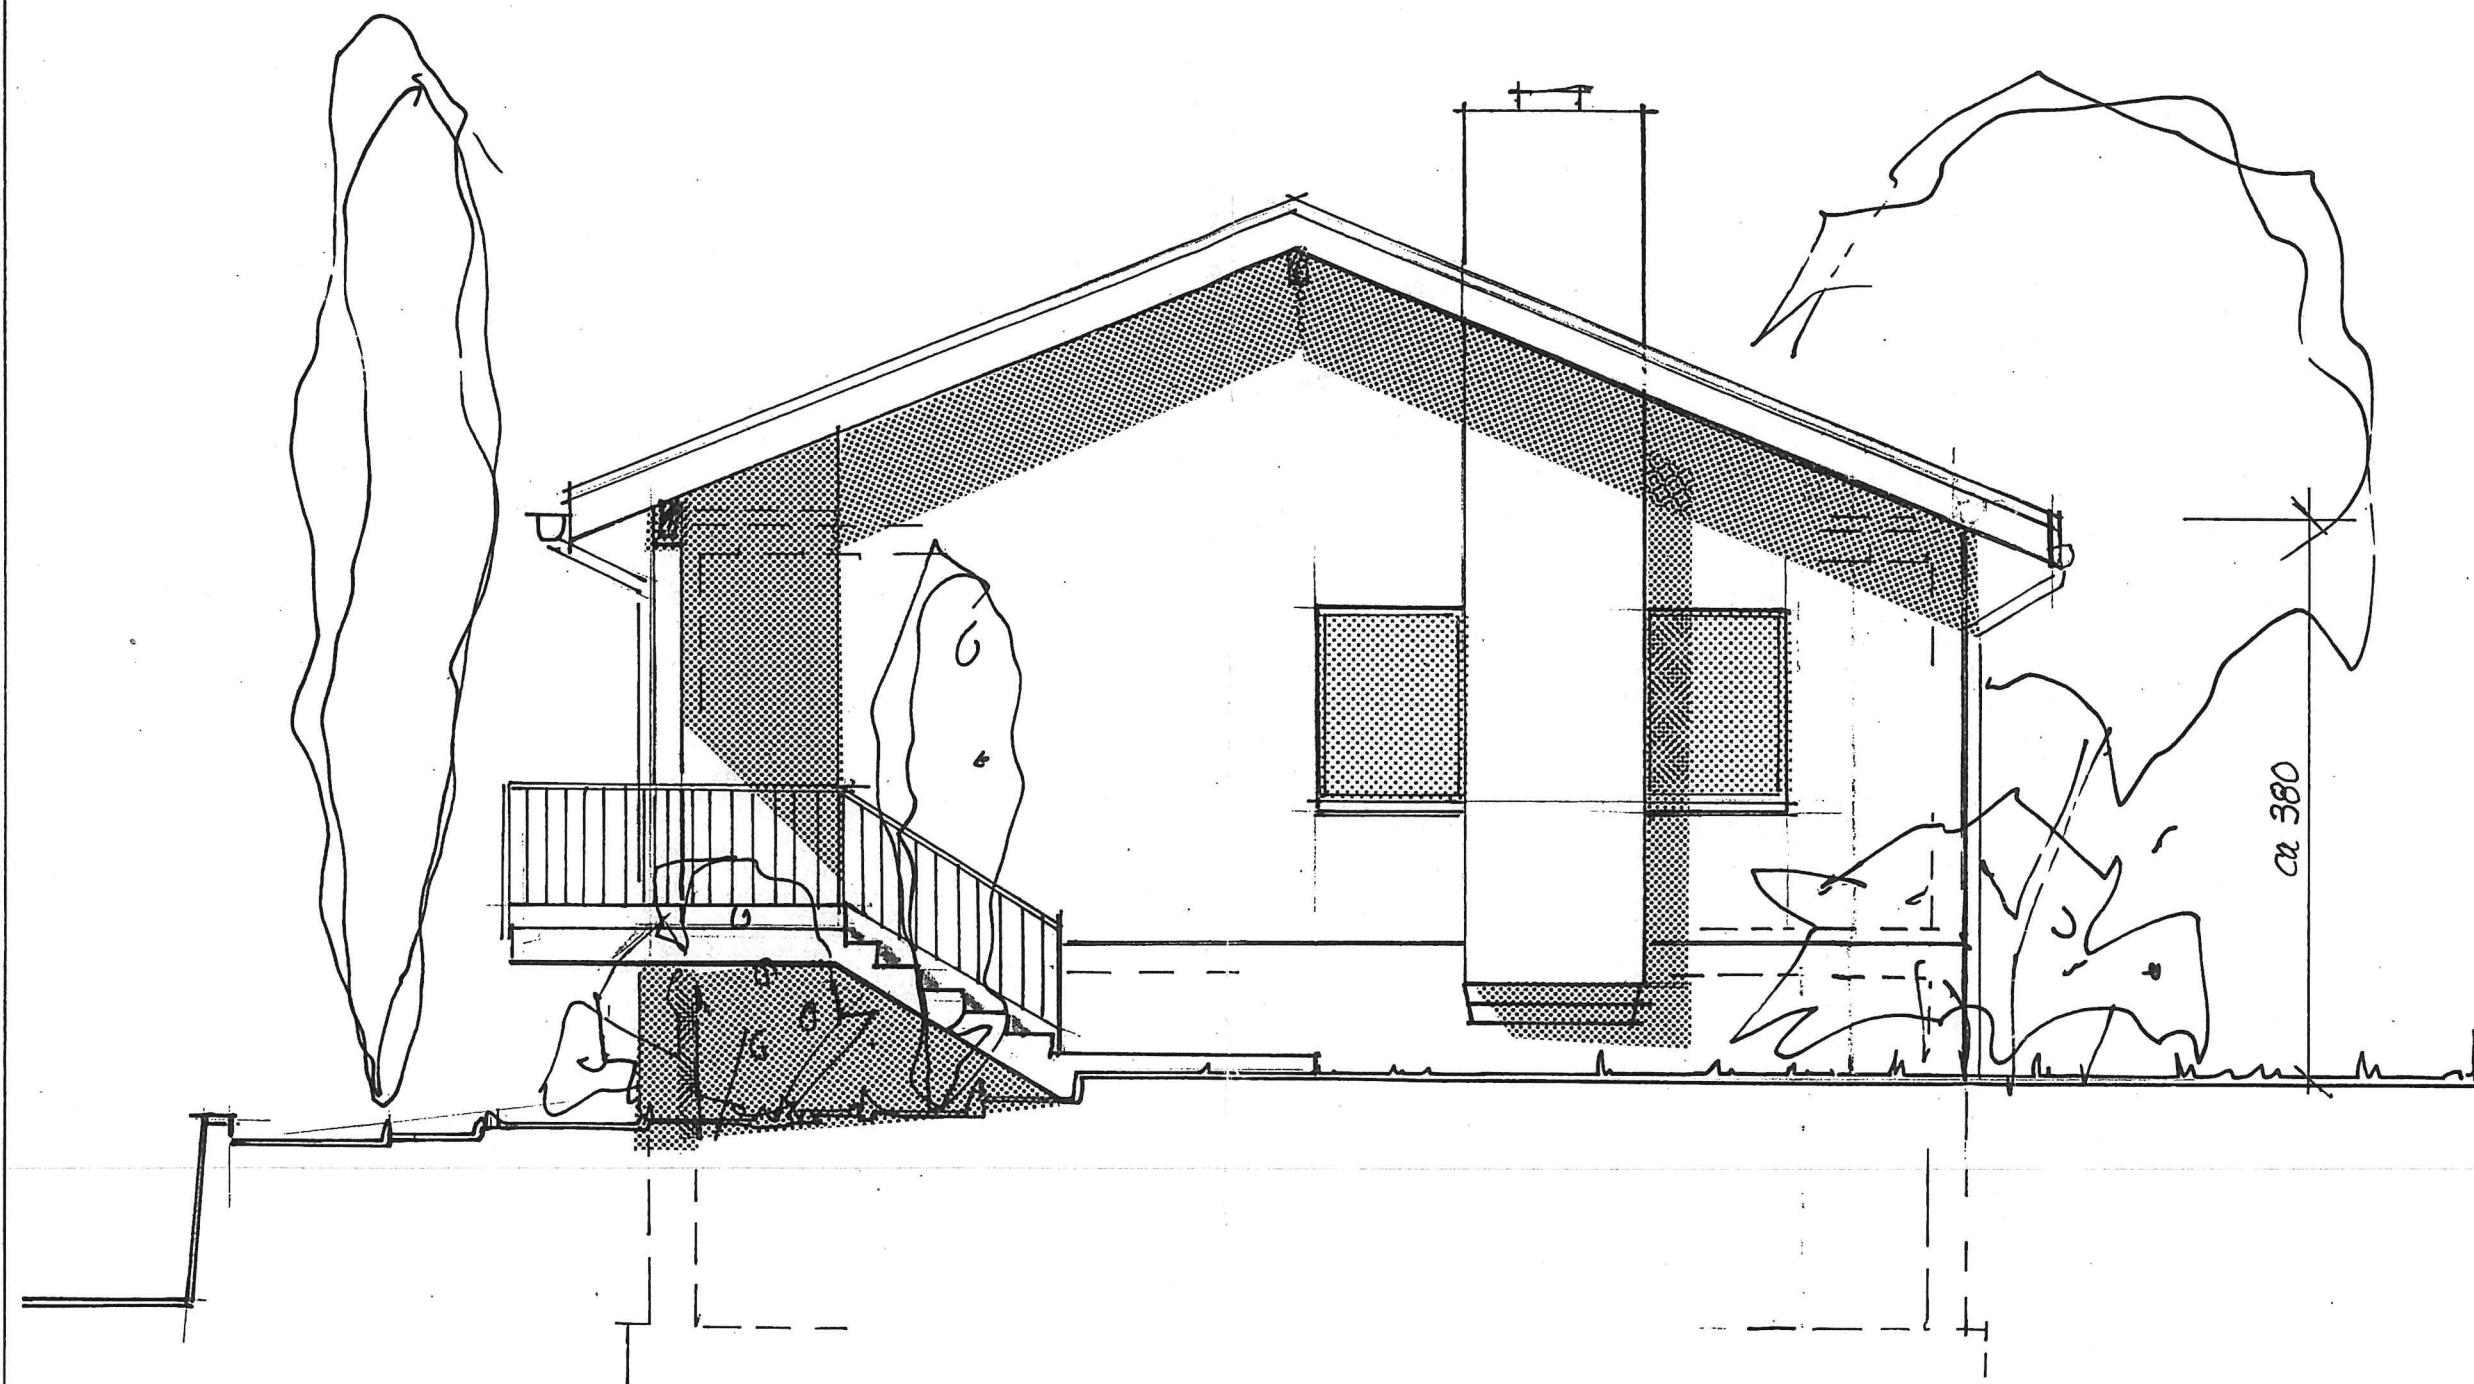


ARBEDO mapp. 1548

FACCIATA SUD OVEST

1/50

G. Perroni
 G. Perroni
 EDILDESIGN SA
 LUGANO *G. Perroni*

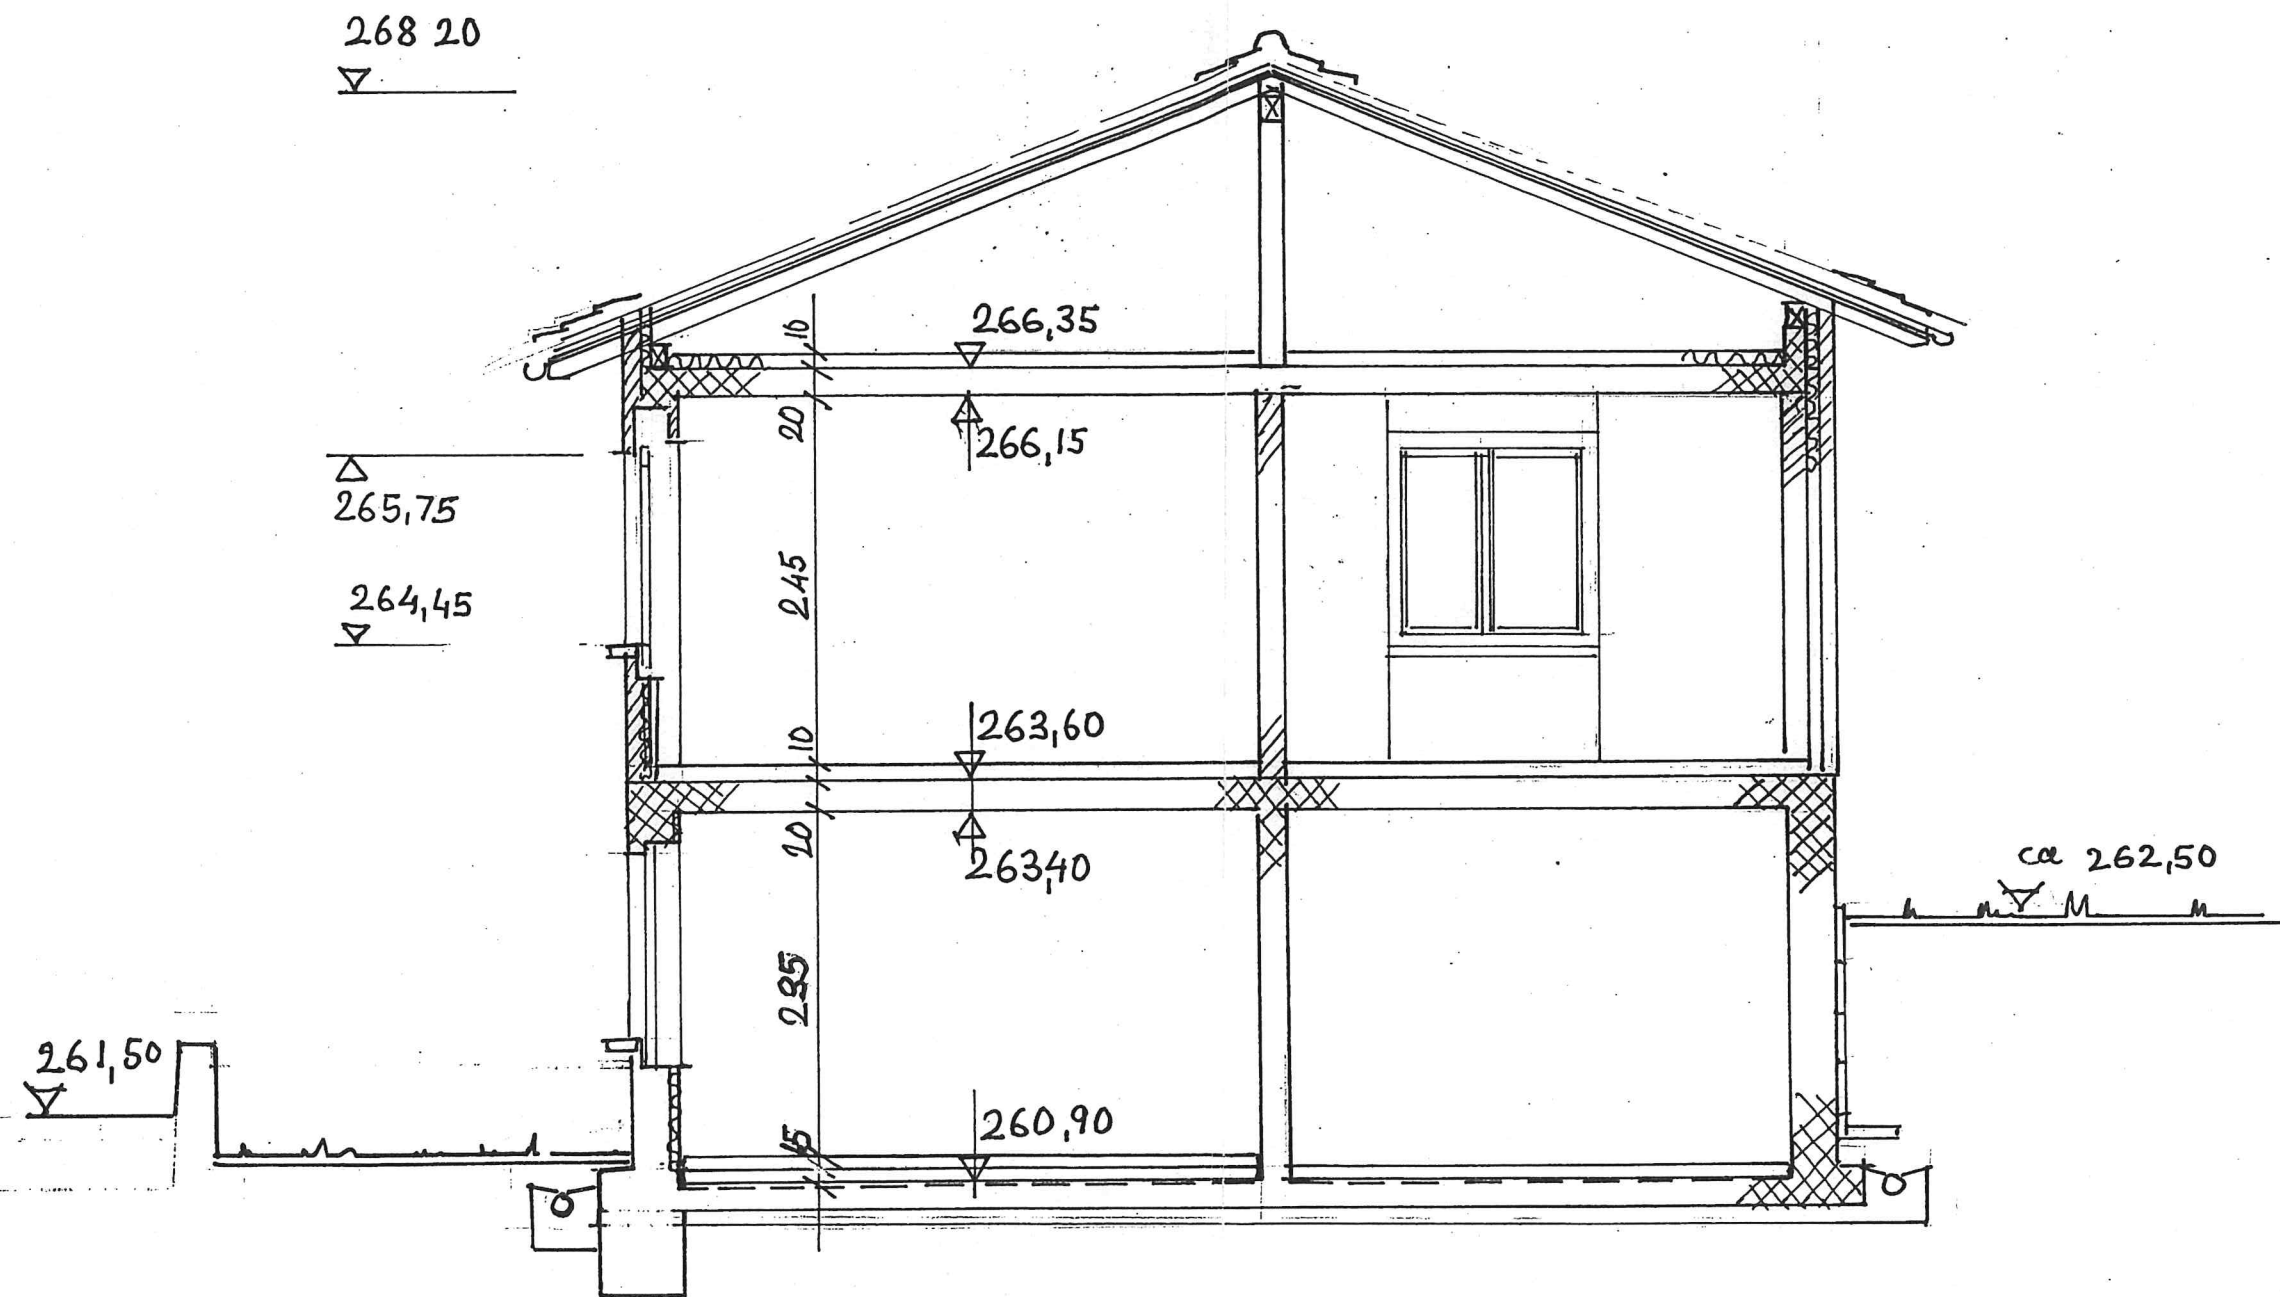

⊕ BWO
- 2 MAI 1988
OFL/UFA

ARBEDO mapp.
SEZIONE 1/50

1548

EDILDESIGN SA
LUGANO *in arch.*



ARBEDO mapp. 470 "A"

FACCIATA NORD OVEST 1/ 50

Kenneth Ostryel
Grazie Loren
 EDILDESIGN S A
 LUGANO
Swaesche

ARBEDO mapp 1548

PIANO TERRENO 1/50

EDILDESIGN SA
LUGANO

*Grigio & Ferro
Memorizing*

